




Plano

Planta Sótano

Calle Bravo Murillo 65, 28039 Madrid

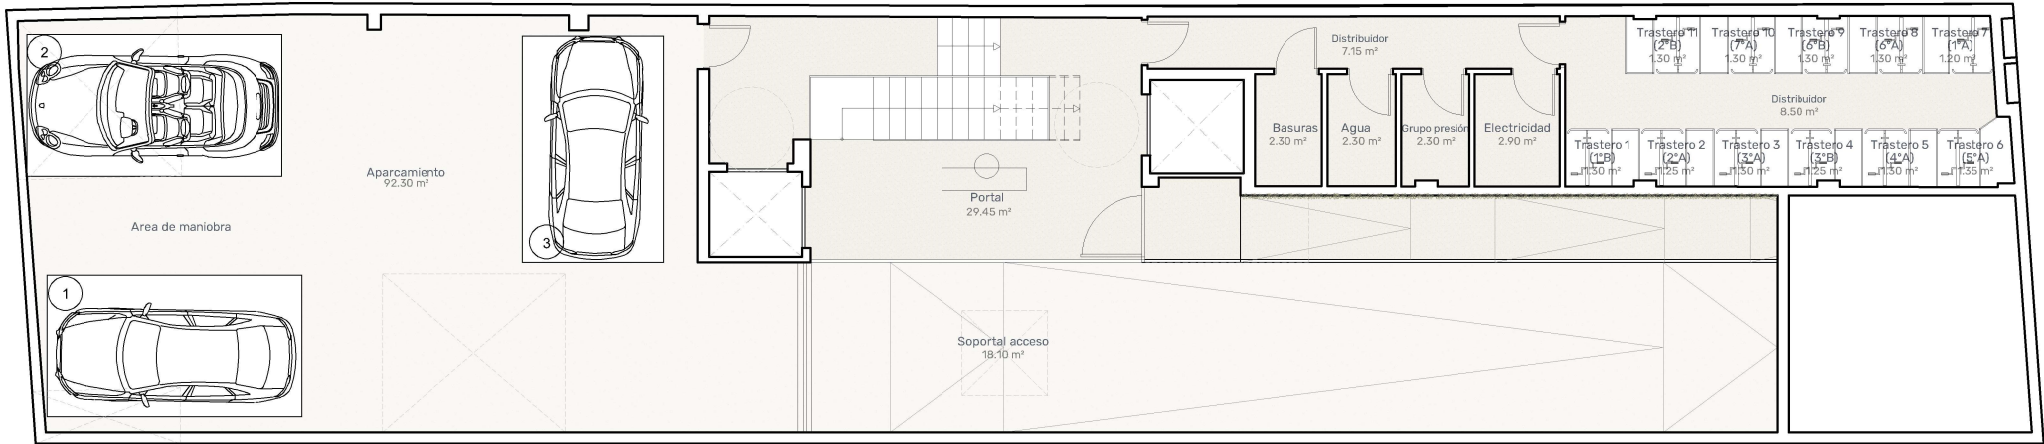

Ubicación

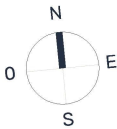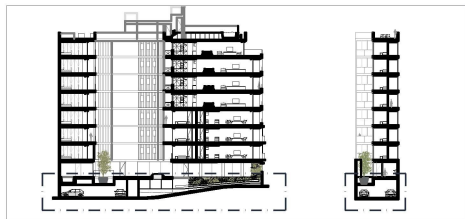


Superficie construida con Z.C.	--,-- m²
Aparcamiento	92,30 m²
Trasteros	27,22 m²
Superficie construida total	---,-- m²

El presente documento es de carácter informativo y podrá experimentar variaciones por exigencias técnicas del proyecto.



Plano

Planta Baja

Calle Bravo Murillo 65, 28039 Madrid

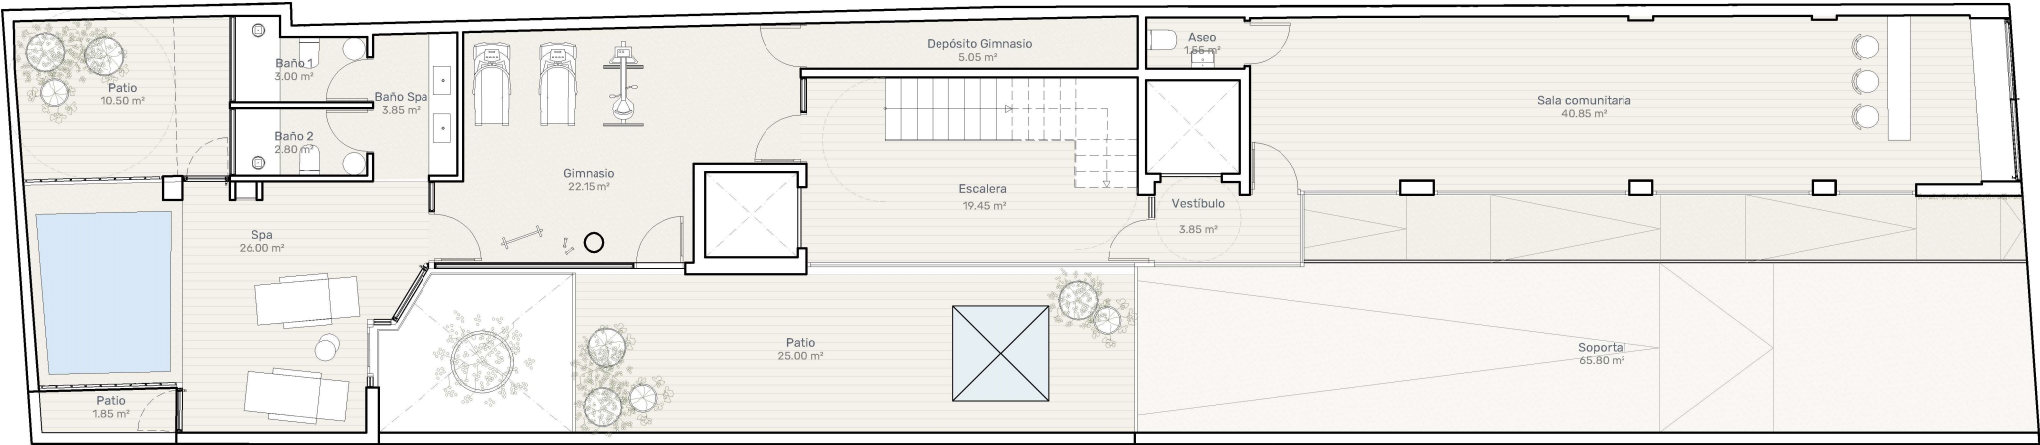

Ubicación

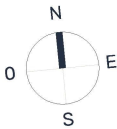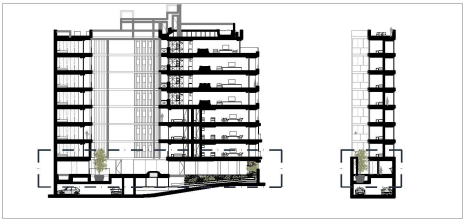


Superficie construida con Z.C.	--,-- m ²
Gimnasio y Spa	62,85 m ²
Patios	37,35 m ²
Sala comunitaria	40,85 m ²
Superficie construida total	---,-- m²

El presente documento es de carácter informativo y podrá experimentar variaciones por exigencias técnicas del proyecto.



Plano

Planta Azotea

Calle Bravo Murillo 65, 28039 Madrid

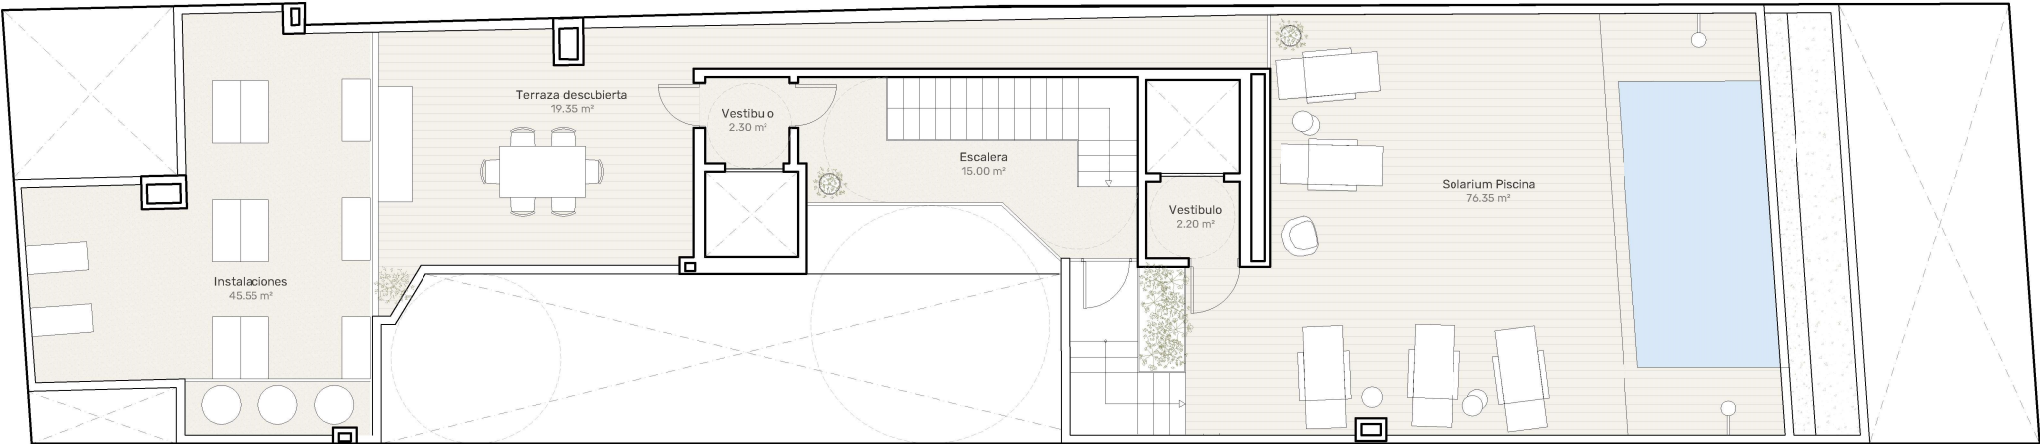

Ubicación

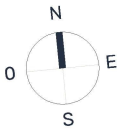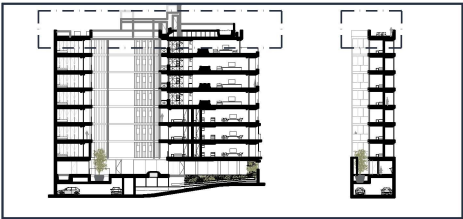


Superficie construida con Z.C.	--,-- m²
Terraza comunitaria	95,70 m²
Superficie construida total	---,--m²

El presente documento es de carácter informativo y podrá experimentar variaciones por exigencias técnicas del proyecto.


Plano Vivienda

V1A



Calle Bravo Murillo 65, 28039 Madrid

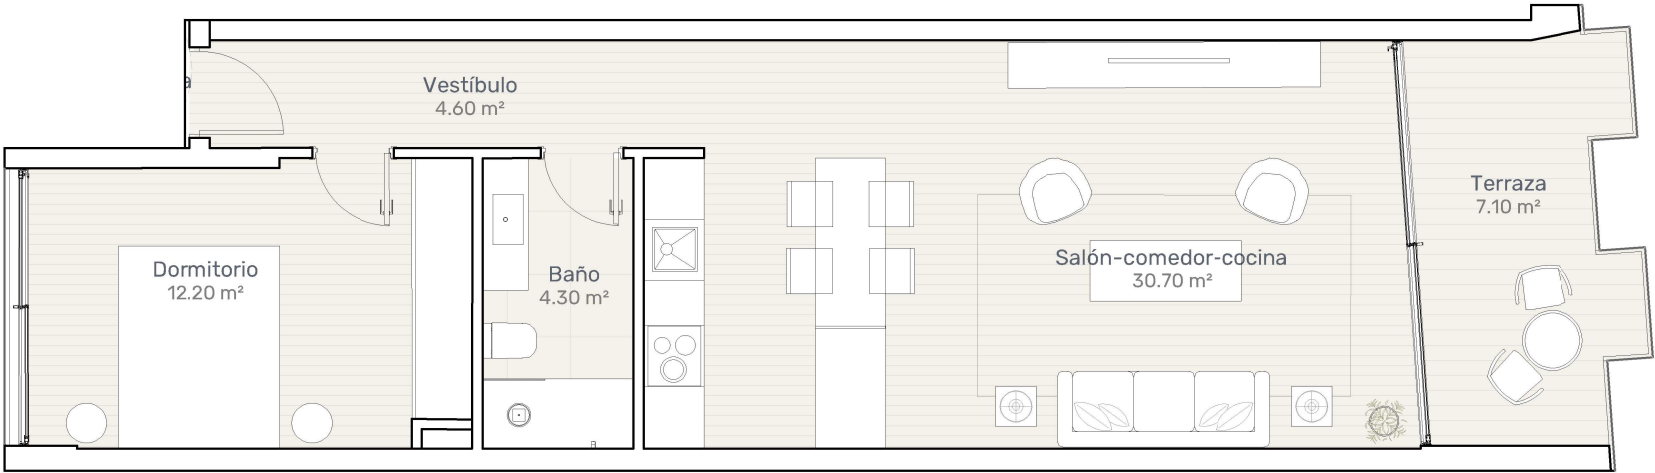

Ubicación de la vivienda

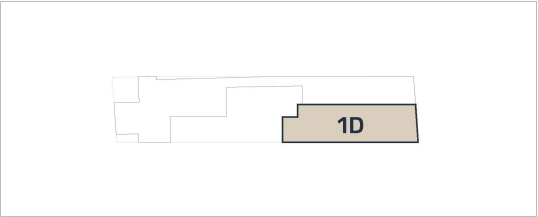

Ubicación del trastero

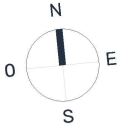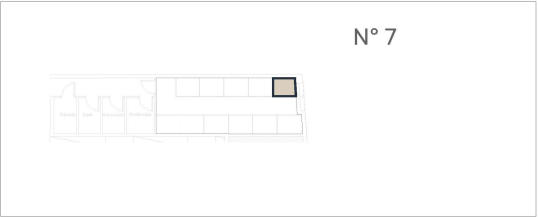


Superficie construida con Z.C	--,-- m²
Superficie interior	51,80 m²
Superficie Terraza/Balcón	7,10 m²
Superficie Trastero	1,20 m²
Superficie construida total	--,--m²

El presente documento es de carácter informativo y podrá experimentar variaciones por exigencias técnicas del proyecto.


Plano Vivienda

V1B



Calle Bravo Murillo 65, 28039 Madrid

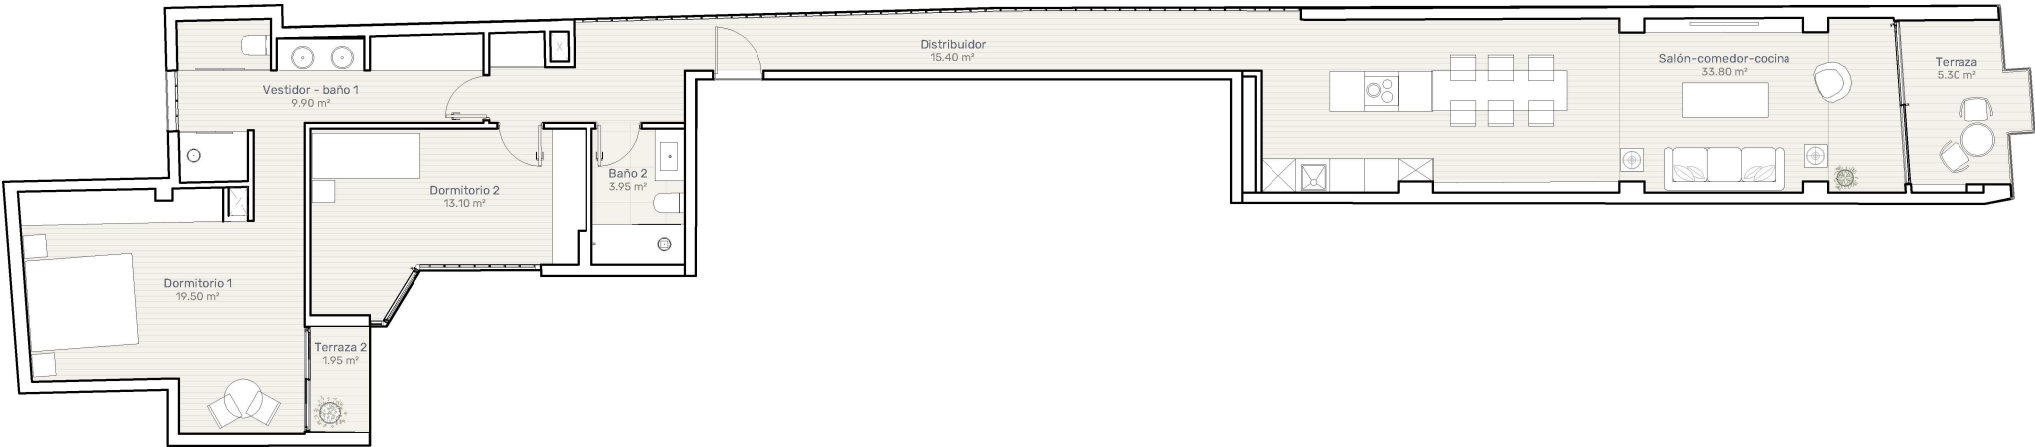

Ubicación de la vivienda

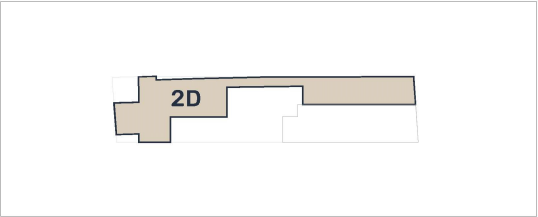

Ubicación del trastero

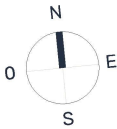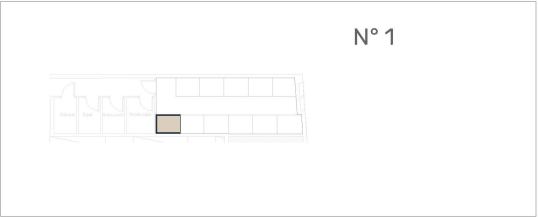


Superficie construida con Z.C	--,-- m²
Superficie interior	95,65 m²
Superficie Terraza/Balcón	7,25 m²
Superficie Trastero	1,30 m²
Superficie construida total	--,-- m²

El presente documento es de carácter informativo y podrá experimentar variaciones por exigencias técnicas del proyecto.


Plano Vivienda

V2A



Calle Bravo Murillo 65, 28039 Madrid

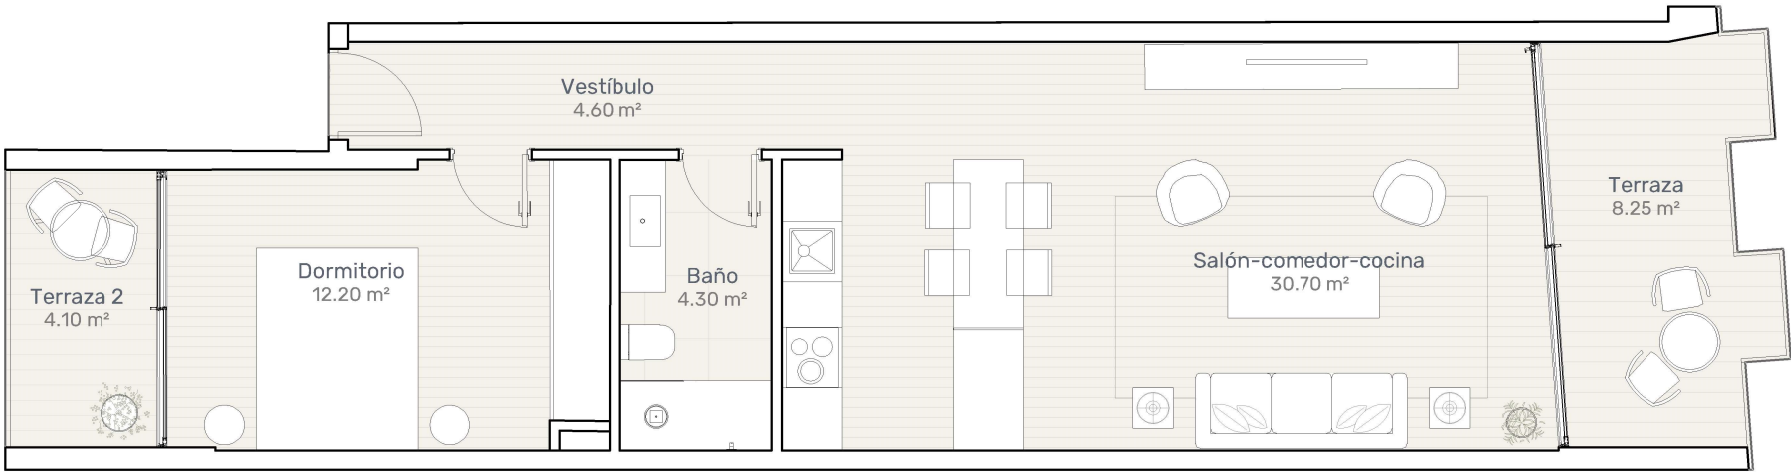

Ubicación de la vivienda

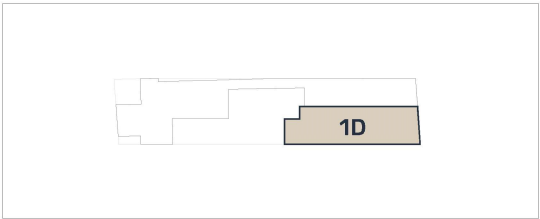

Ubicación del trastero

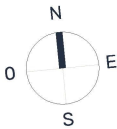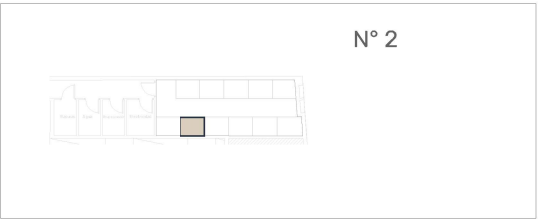


Superficie construida con Z.C	--,-- m²
Superficie interior	51,80 m²
Superficie Terraza/Balcón	12,35 m²
Superficie Trastero	1,25 m²
Superficie construida total	--,-- m²

El presente documento es de carácter informativo y podrá experimentar variaciones por exigencias técnicas del proyecto.


Plano Vivienda

V2B



Calle Bravo Murillo 65, 28039 Madrid

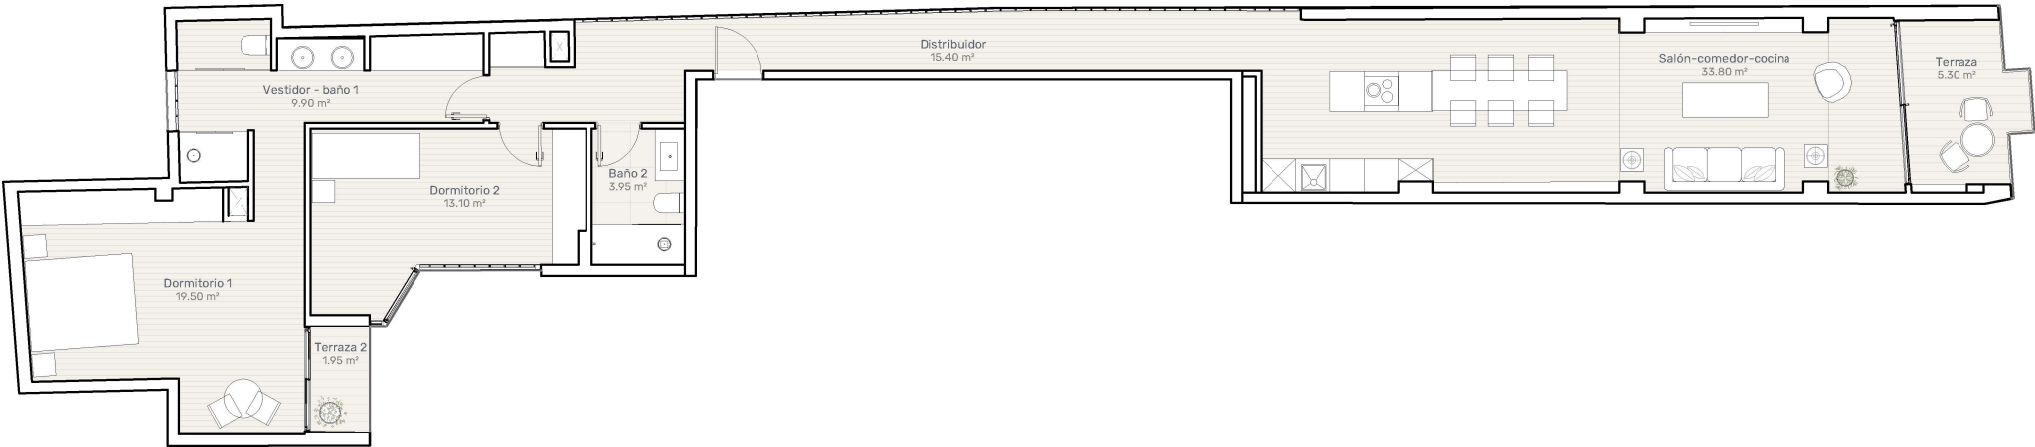

Ubicación de la vivienda

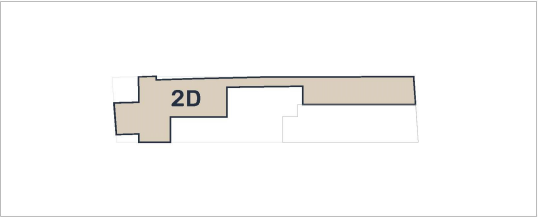

Ubicación del trastero

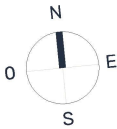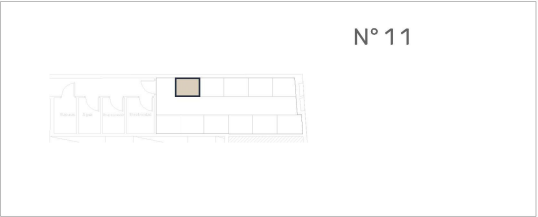


Superficie construida con Z.C	--,-- m²
Superficie interior	95,65 m²
Superficie Terraza/Balcón	7,25 m²
Superficie Trastero	1,30 m²
Superficie construida total	--,-- m²


Plano Vivienda

V3A



Calle Bravo Murillo 65, 28039 Madrid

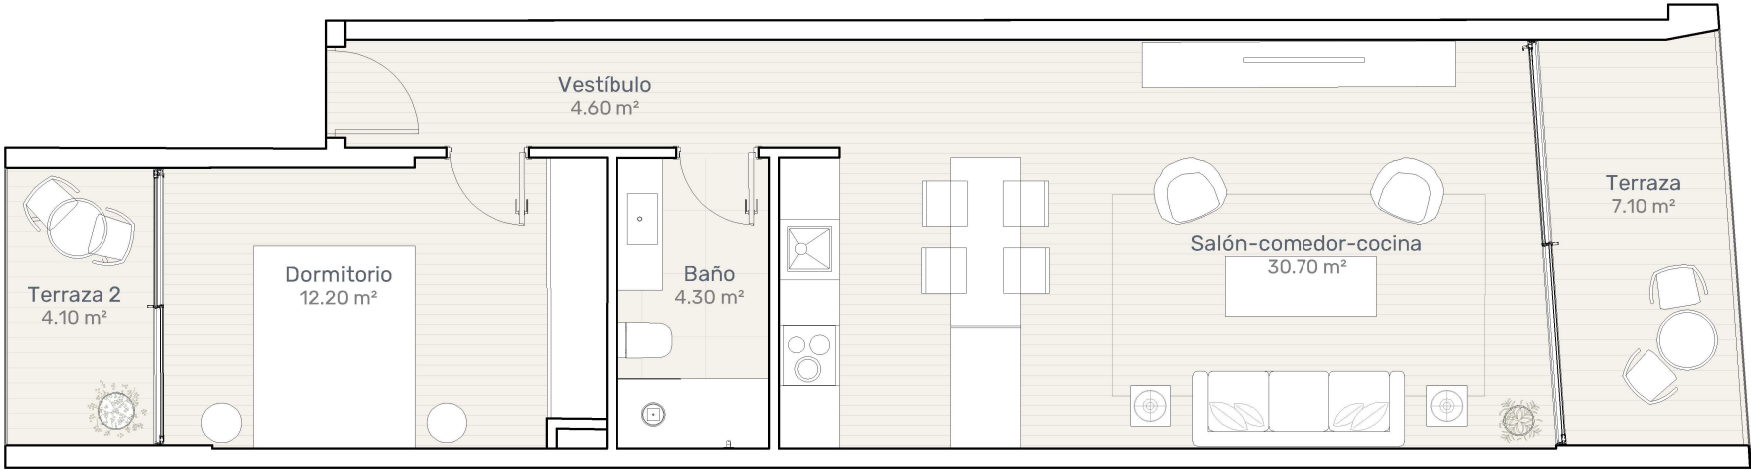

Ubicación de la vivienda

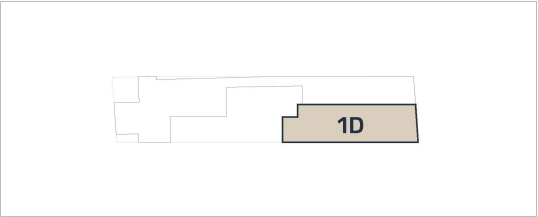

Ubicación del trastero

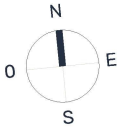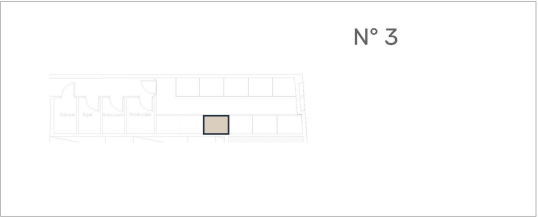


Superficie construida con Z.C	--,-- m²
Superficie interior	51,80 m²
Superficie Terraza/Balcón	11,20 m²
Superficie Trastero	1,30 m²
Superficie construida total	--,-- m²

El presente documento es de carácter informativo y podrá experimentar variaciones por exigencias técnicas del proyecto.


Plano Vivienda

V3B



Calle Bravo Murillo 65, 28039 Madrid

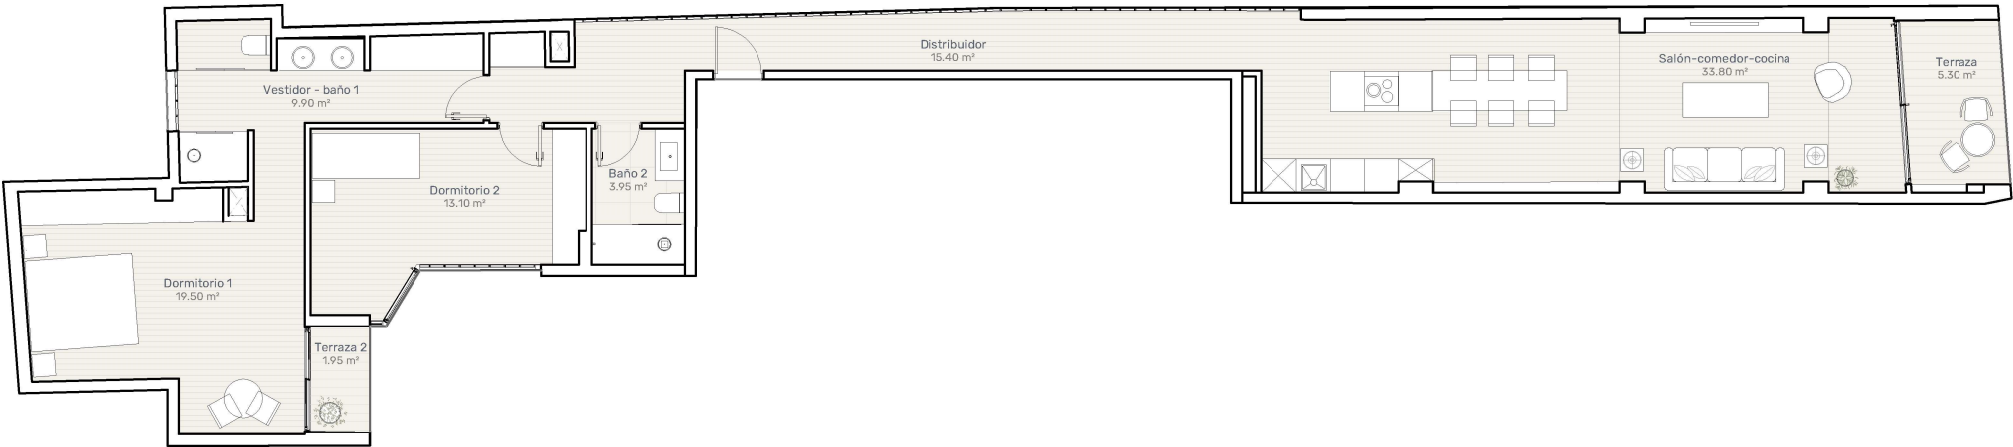

Ubicación de la vivienda

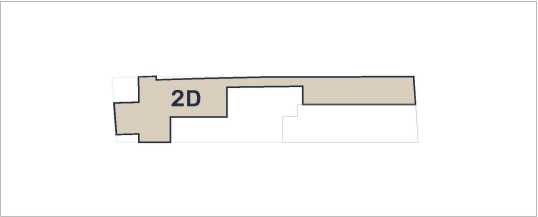

Ubicación del trastero

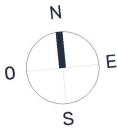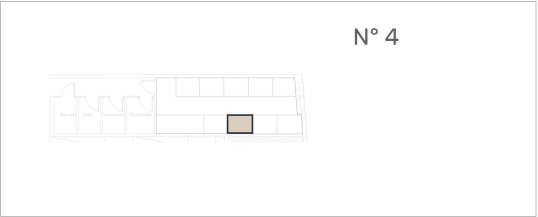


Superficie construida con Z.C	--,-- m²
Superficie interior	95,65 m²
Superficie Terraza/Balcón	7,25 m²
Superficie Trastero	1,25 m²
Superficie construida total	--,-- m²

El presente documento es de carácter informativo y podrá experimentar variaciones por exigencias técnicas del proyecto.


Plano Vivienda

V4A



Calle Bravo Murillo 65, 28039 Madrid

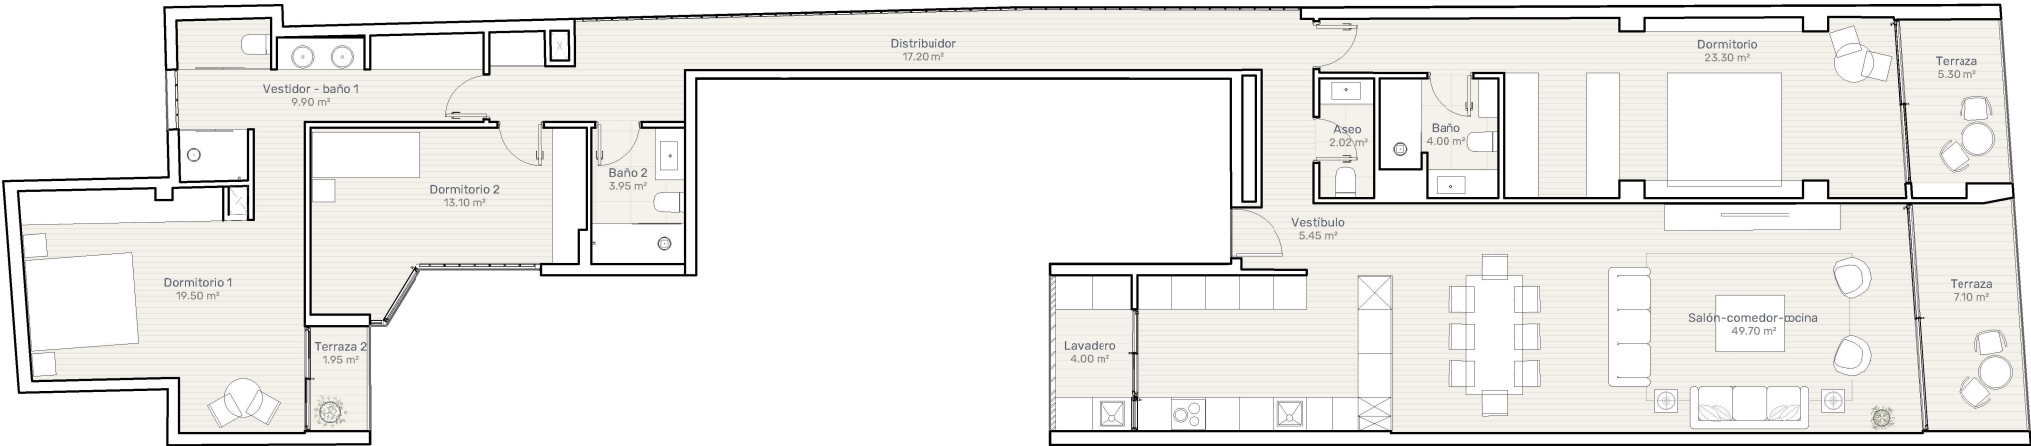

Ubicación de la vivienda

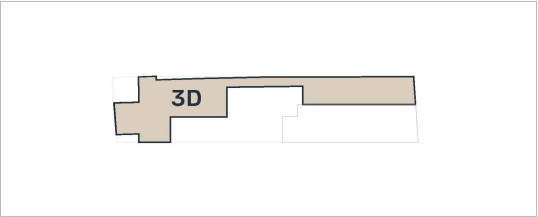

Ubicación del trastero

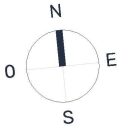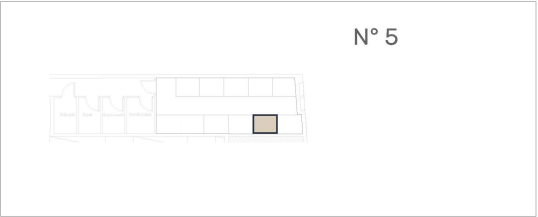


Superficie construida con Z.C	--,-- m²
Superficie interior	148,12 m²
Superficie Terraza/Balcón	18,35 m²
Superficie Trastero	1,35 m²
Superficie construida total	---,-- m²

El presente documento es de carácter informativo y podrá experimentar variaciones por exigencias técnicas del proyecto.


Plano Vivienda

V5A



Calle Bravo Murillo 65, 28039 Madrid

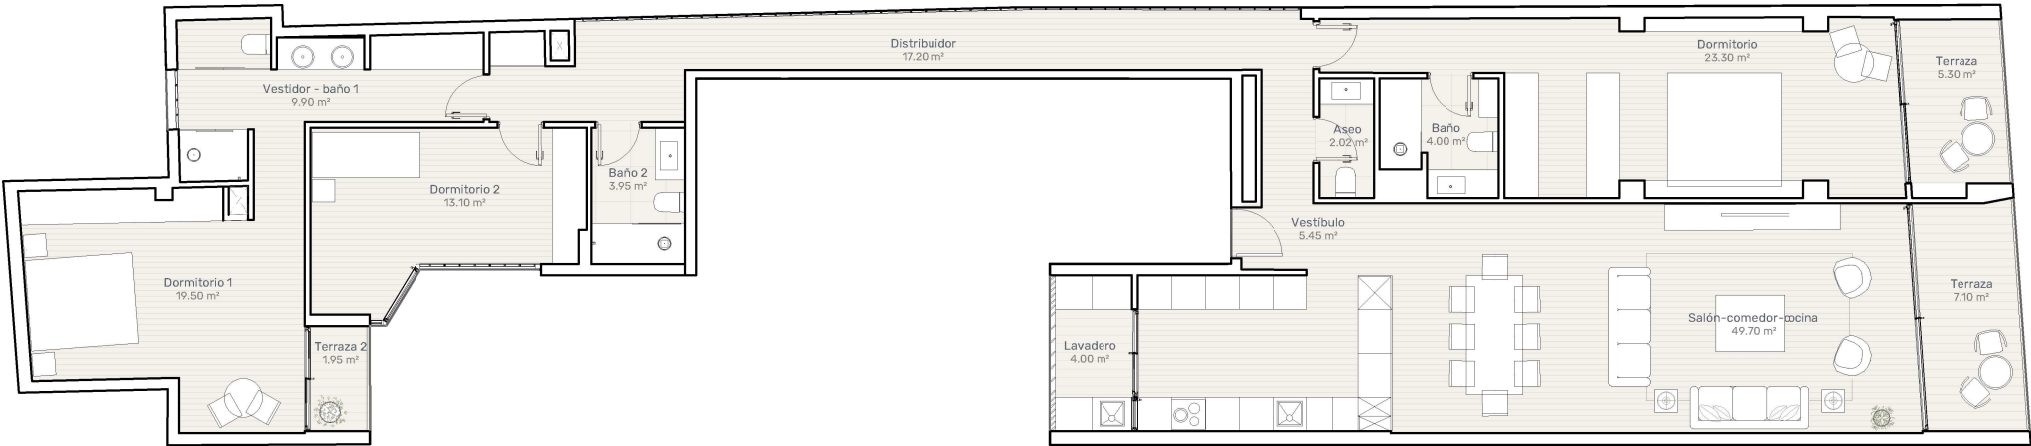

Ubicación de la vivienda

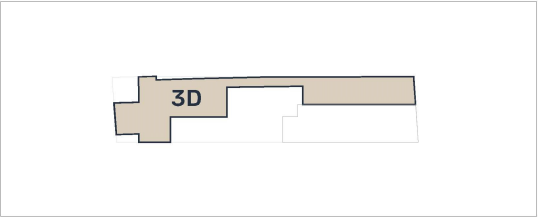

Ubicación del trastero

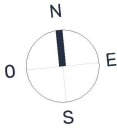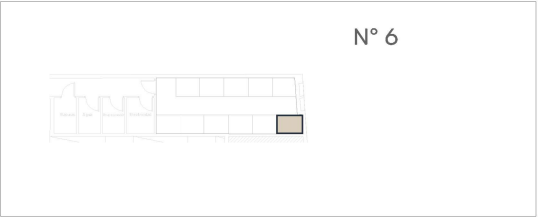


Superficie construida con Z.C	--,-- m²
Superficie interior	148,12 m²
Superficie Terraza/Balcón	18,35 m²
Superficie Trastero	1,35 m²
Superficie construida total	---,-- m²

El presente documento es de carácter informativo y podrá experimentar variaciones por exigencias técnicas del proyecto.


Plano Vivienda

V6A



Calle Bravo Murillo 65, 28039 Madrid

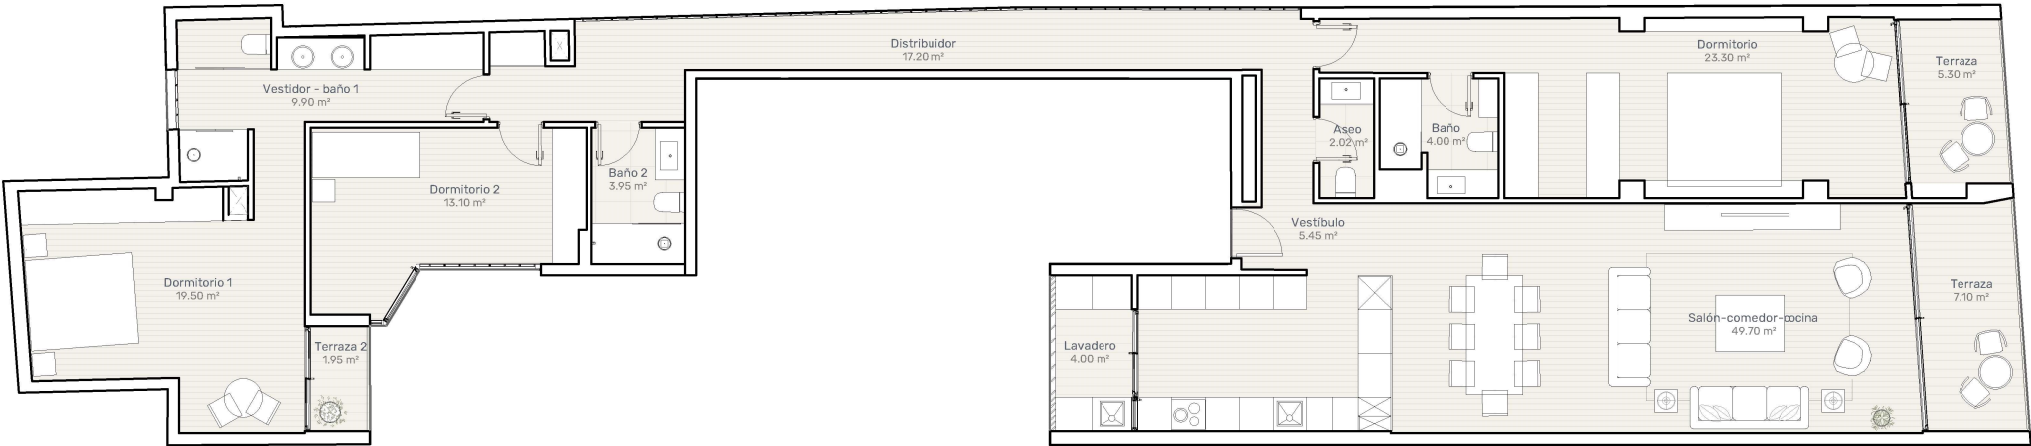

Ubicación de la vivienda

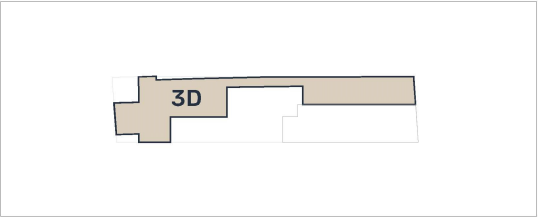

Ubicación del trastero

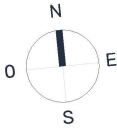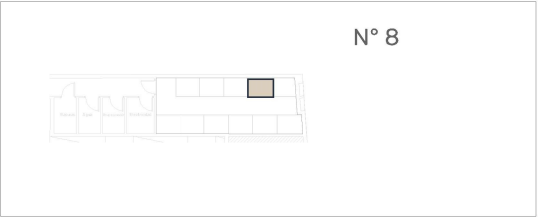


Superficie construida con Z.C	--,-- m²
Superficie interior	148,12 m²
Superficie Terraza/Balcón	18,35 m²
Superficie Trastero	1,30 m²
Superficie construida total	---,-- m²

El presente documento es de carácter informativo y podrá experimentar variaciones por exigencias técnicas del proyecto.


Plano Vivienda

V7A



Calle Bravo Murillo 65, 28039 Madrid

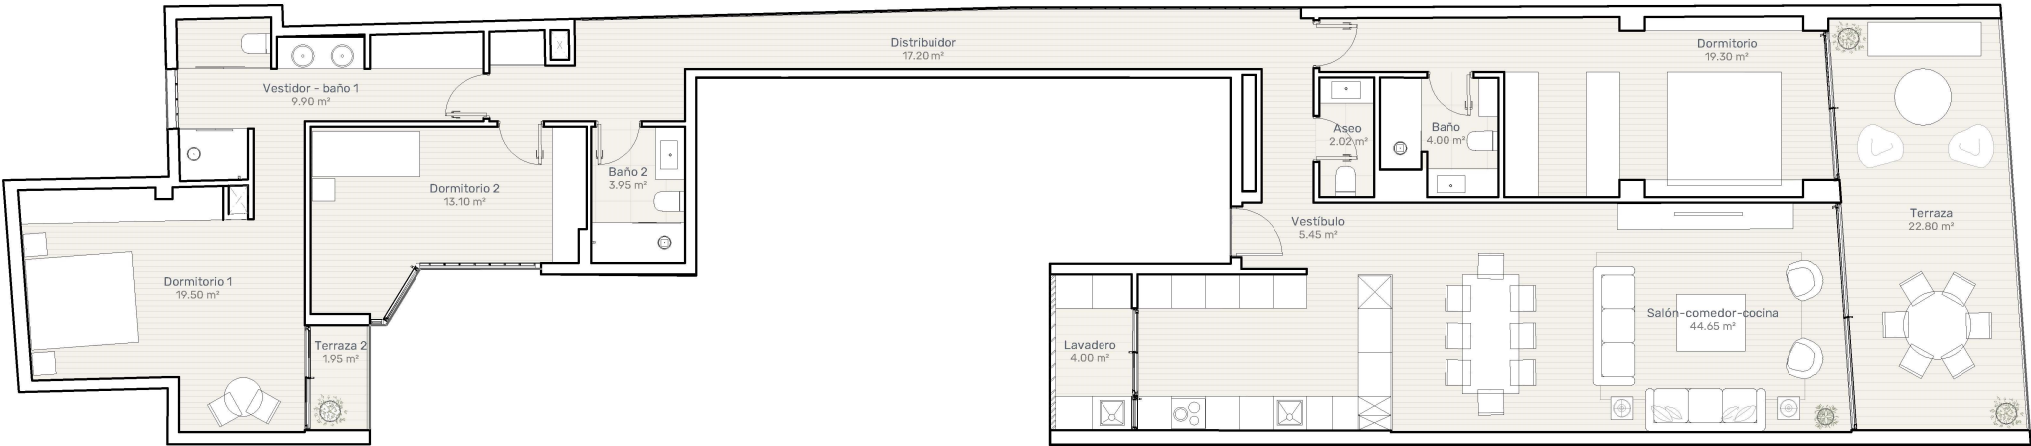

Ubicación de la vivienda

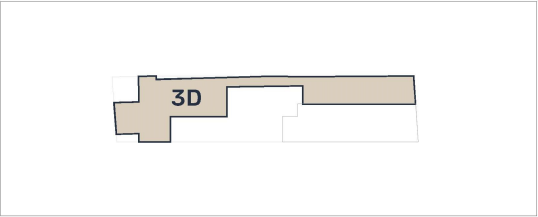

Ubicación del trastero

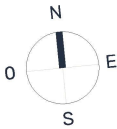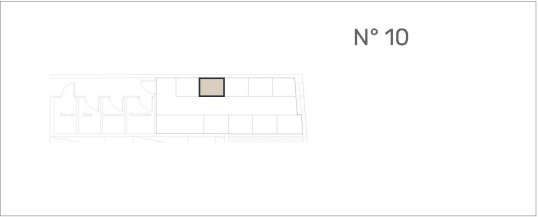

Superficie construida con Z.C	--,--m²
Superficie interior	139,07 m²
Superficie Terraza/Balcón	28,75 m²
Superficie Trastero	1,20 m²
Superficie construida total	---,-- m²

El presente documento es de carácter informativo y podrá experimentar variaciones por exigencias técnicas del proyecto.